

Схема организации движения на участке по ул. Карла Маркса  
начиная от ул. Гиматдинова до ул. Школьная.

“Согласовано”

Руководитель Исполнительного комитета  
Нурлатского Муниципального района

Л. Н. Маняпов




“Утверждаю”

Руководитель Исполнительного комитета

Г. Нурлат

Р. Р. Хамзин

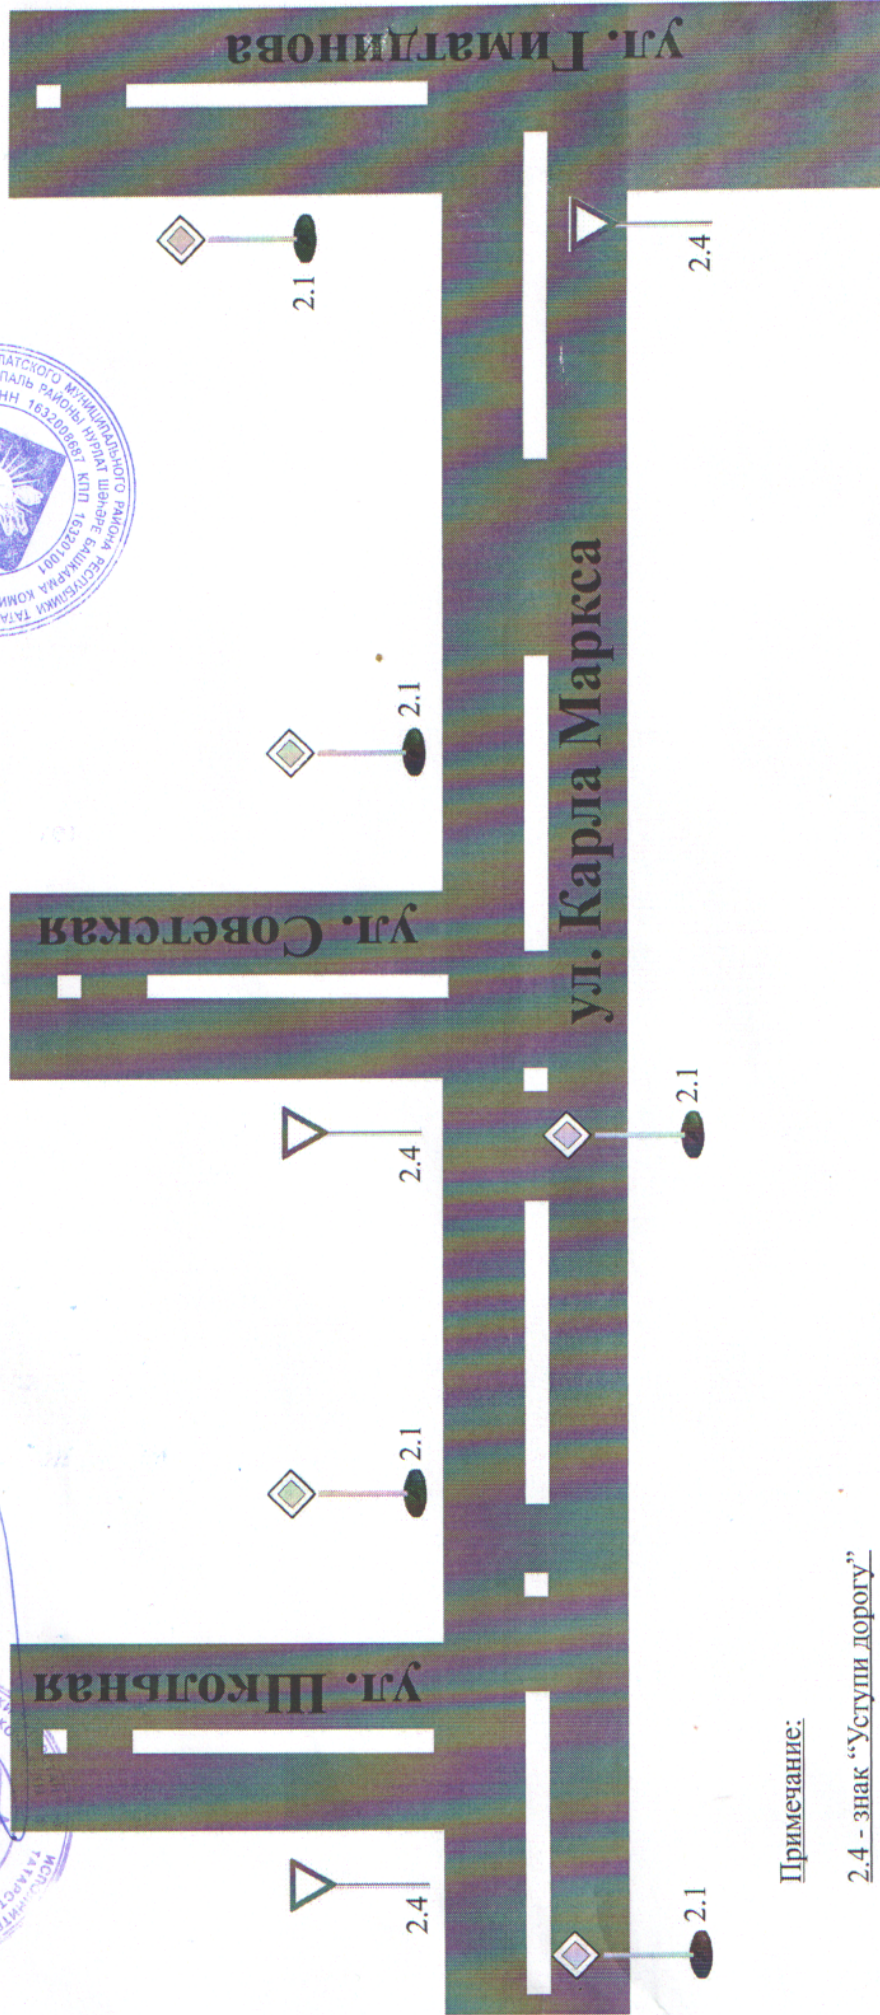

Примечание:

2.4 - знак “Уступи дорогу”

2.1 - знак “Главная дорога”

Исполнитель

Ведущий специалист

отдела архитектуры и градостроительства

Г. Р. Ваганова